

**PIANO STRUTTURALE INTERCOMUNALE**  
 in forma associata tra  
 il Comune di Bibbiana e il Comune di Casale Marittimo

Progettista:  
 Arch. Giovanni Pasetti

Responsabile VAS:  
 Arch. Gabriele Bianchetti

Collaborazione al progetto:  
 Pian. Emanuele Dechati

Studi geologici:  
 GEOPROGETTI STUDIO ASSOCIATO  
 Geol. Emilio Pastri

Studi idraulici:  
 H.S. Ingegneria s.r.l.  
 Ing. Simona Pozzolini

Elaborazione grafica e GIS:  
 Pae. Giulia Menghi

Ufficio Unico di Piano:  
 Geom. Sandro Cerri

Garante dell'informazione:  
 Rag. Roberta Menghi

Responsabile dell'Ufficio Tecnico:  
 Geom. Sandro Cerri

Sindaco Comune di Bibbiana:  
 Massimo Fedeli

Responsabile dell'Ufficio Tecnico:  
 Arch. Nicola Dreini

Sindaco Comune di Casale Marittimo:  
 Claudia Manzi



**Quadro conoscitivo –  
 Inquadramento territoriale**


Tav. QC01

Scala 1:15.000

Adottato con Del. C.C. n. del  
 Approvato con Del. C.C. n. del

**Novembre 2021**

- Legenda**
- Viabilità di interesse territoriale**
- Viabilità ferroviaria**
- Linea ferroviaria Livorno-Roma Tirrenica
- Servizi di interesse territoriale**
- Sede comunale
  - Campo sportivo
  - Comando dei Carabinieri
  - Istruzione
  - Luogo di culto
  - Servizio di interesse comune
- Rete idrografica e bacini idrici**
- Reticolo idrografico
  - Specchi d'acqua
- Elementi cartografici di base**
- Confine comunale

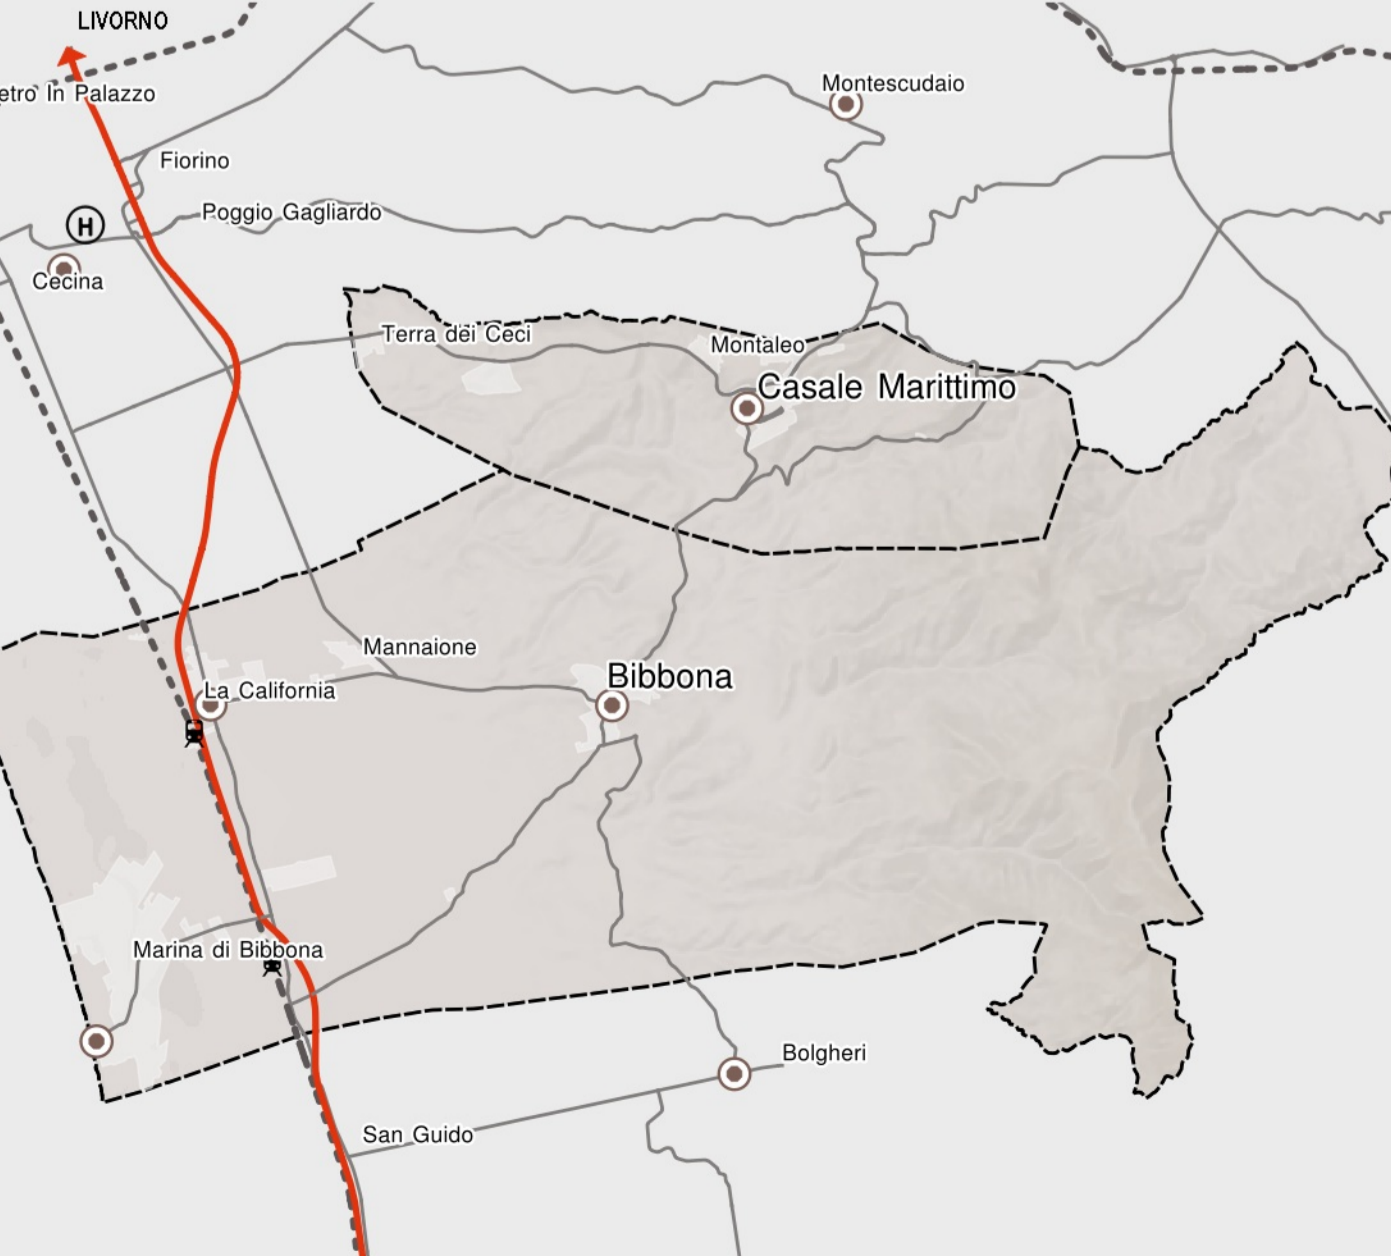

Rete dei collegamenti



Disciplina del PIT-PPR approvato con Del. C.R. n.37 del 27/03/2015  
 Scheda di Ambito numero 13 - Val di Cecina

